


NOVÁ SKLÁDKA TRÁVY A LISTÍ

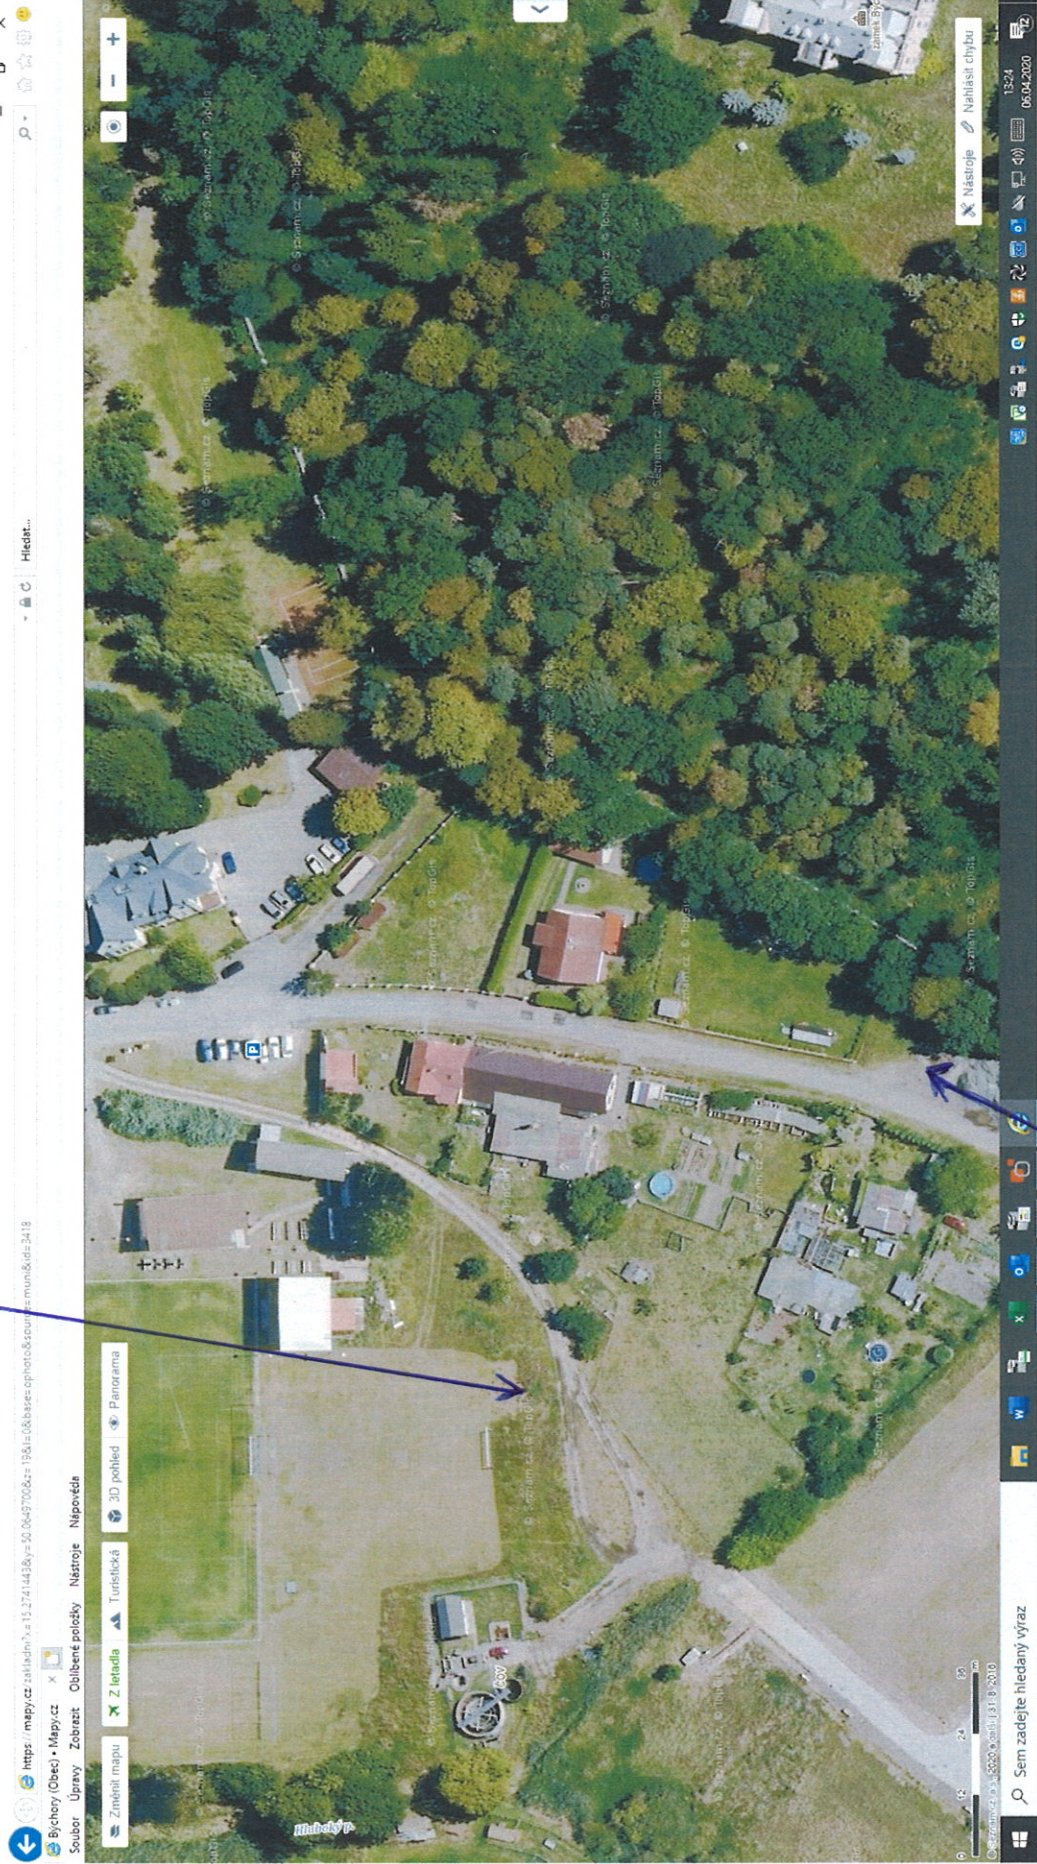

ZÁKAZ SKLÁDKY TRÁVY A LISTÍ