

11815 Soukroma vlečná dráha

STAV NÁVRH VÝHLED

A 3x3 grid with a red shaded center cell and a green bar below it.


HRANICE SOUČASNÉ ZASTAVĚNÉHO ÚZEMÍ
ZÓNA VENKOVSKÉ ZÁSTAVBY
LINIOVÁ ZELEŇ

III. ZMĚNA

KOMPLEXNÍ URBANISTICKÝ NÁVRH


1 : 2 880



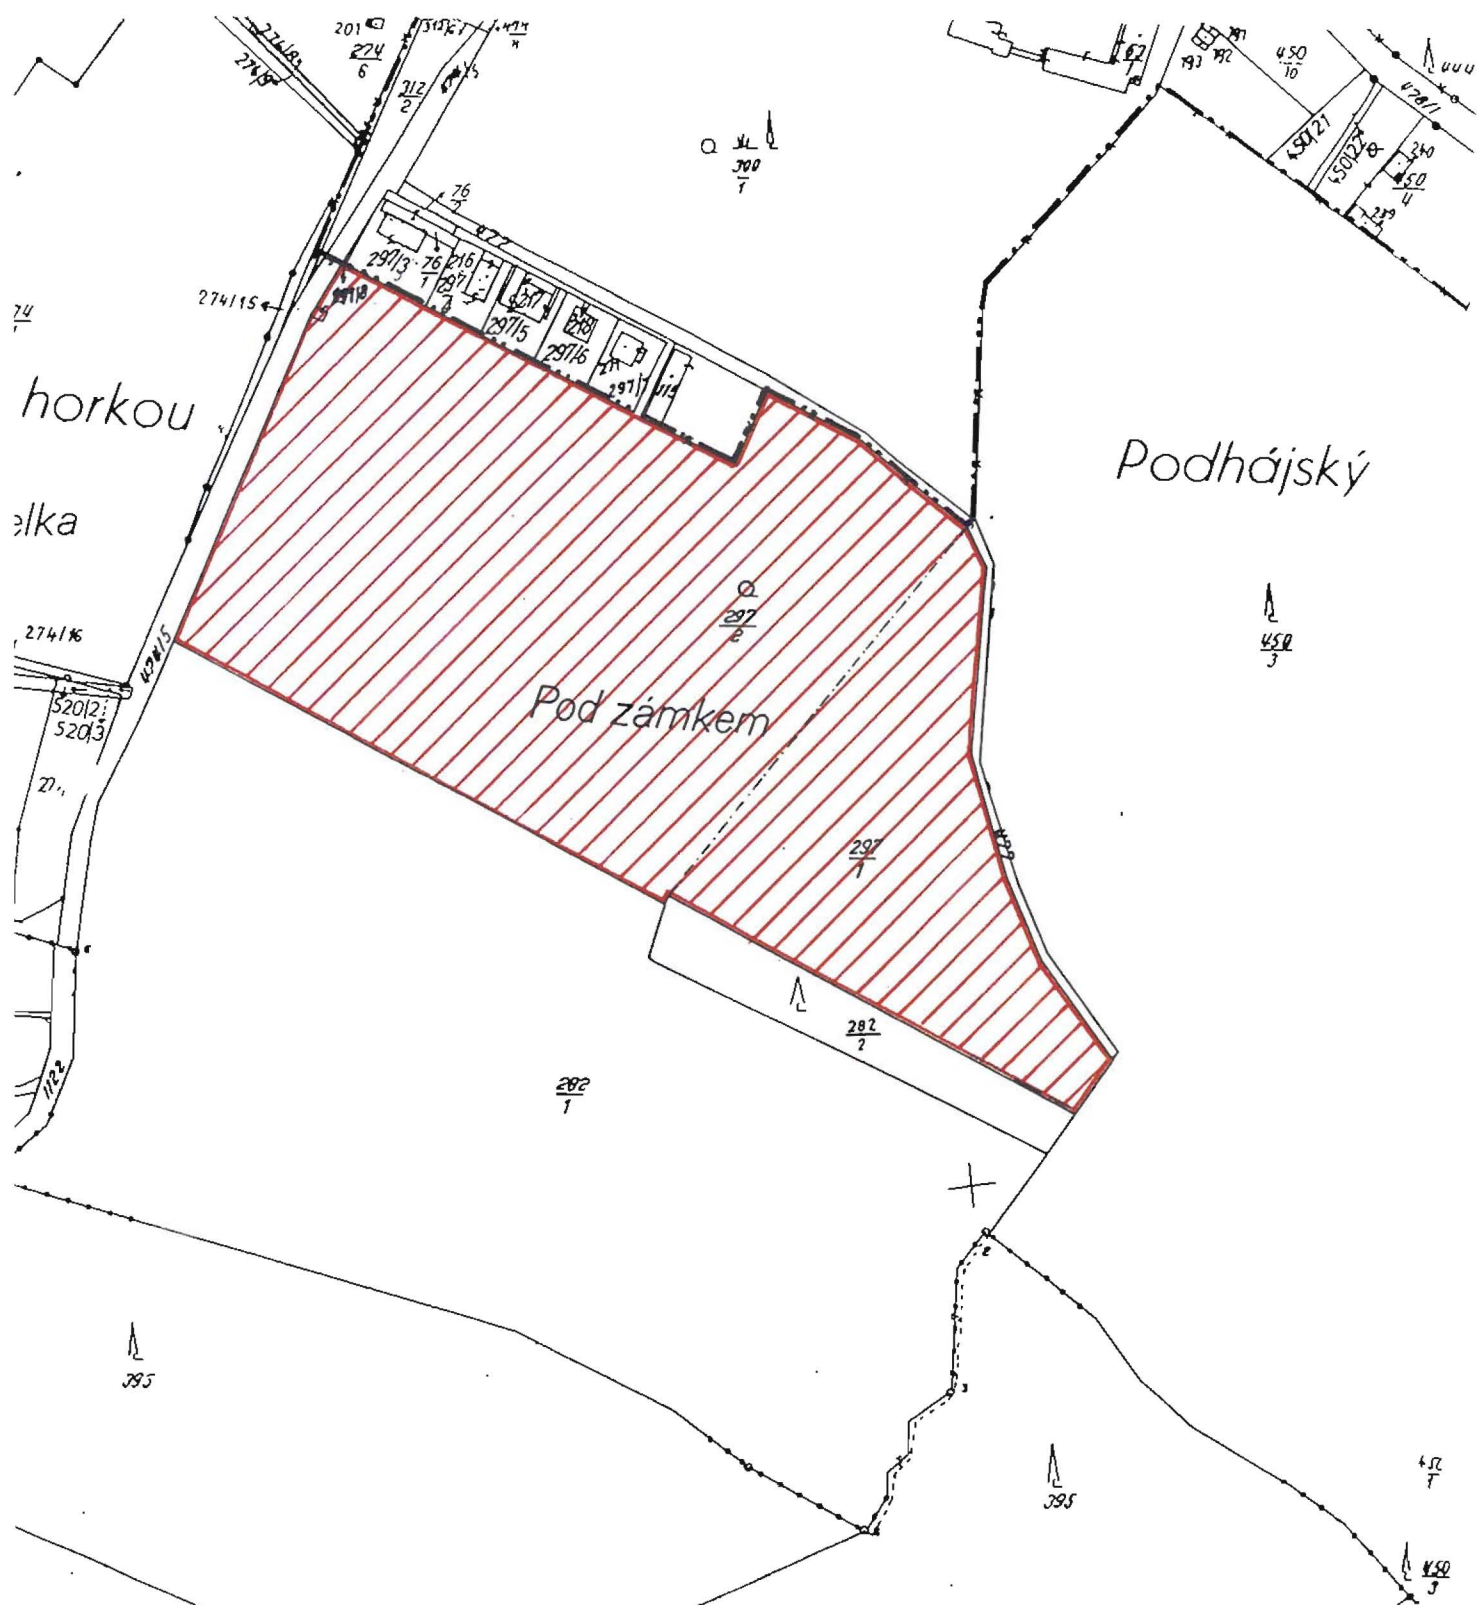

LEGENDA:

STAV NÁVRH VÝHLED

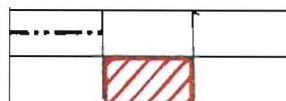

HRANICE SOUČASNĚ ZASTAVĚNÉHO ÚZEMÍ
ZÓNA VENKOVSKÉ ZÁSTAVBY

ÚZEMNÍ PLÁN OBCE BÝCHORY

III. ZMĚNA

KOMPLEXNÍ URBANISTICKÝ NÁVRH



1 : 2 880